

Ansicht von SW / Platz der Kulturen



Zugang West / Volksbank




Büro Volksbank  
Blick ins Atrium



Erdgeschoss 1:200 N



Atrium Volksbank mit  
Veranstaltungssaal

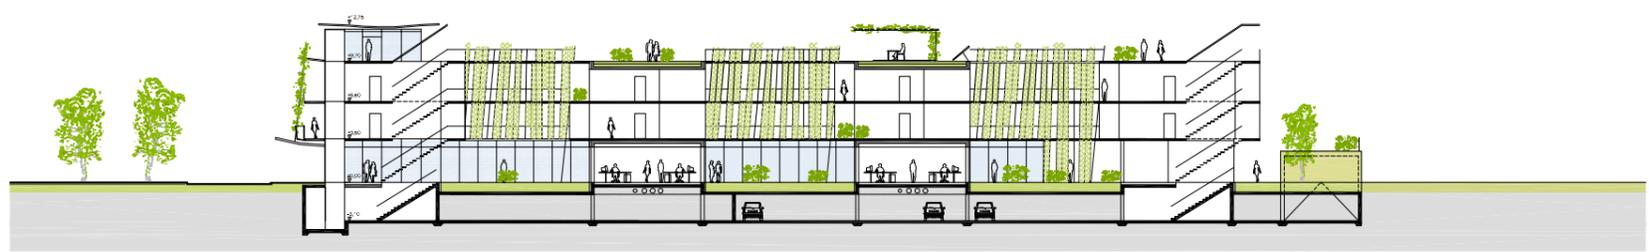

Schnitt A-A Erschliessung 1:200